ANCORAGGI E FISSAGGI:
GLI ANCORAGGI E FISSAGGI DEGLI ELEMENTI NON STRUTTURALI (CANALINE DISTRIBUZIONE, CAVIDOTTI, LAMPADE, ECC.) DEVONO AVVENIRE IN MANIERA INDIPENDENTE DAL CONTROSOFFITTO IN MODO DA NON GRAVARE SU QUEST'ULTIMO RISPETTANDO QUANDO INDICATO NELLE NORME TECNICHE DEL 2008 E S.M.I.

COLLEGAMENTI SGANCI

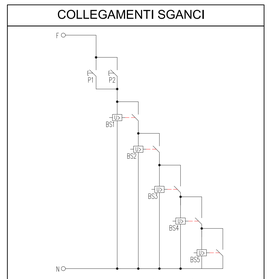

BS1 = BOBINA DI SGANCIO A LANCIO DI CORRENTE – LINEA FOTOVOLTAICO 1
BS2 = BOBINA DI SGANCIO A LANCIO DI CORRENTE – LINEA FOTOVOLTAICO 2
BS3 = BOBINA DI SGANCIO A LANCIO DI CORRENTE – LINEA FOTOVOLTAICO 3
BS4 = BOBINA DI SGANCIO A LANCIO DI CORRENTE – LINEA GENERALE PALESTRA
BS5 = BOBINA DI SGANCIO A LANCIO DI CORRENTE – LINEA GENERALE SCUOLA

LEGENDA GRAFICA

- CANALINA DIM.100x40mm CONTENENTE LINEE ENERGIA/SEGNALE FS17-FG16OR16 2x1,5mmq E LINEE BUS.
- TUBAZIONE RK15 DN25 CONTENENTE LINEE ENERGIA/SEGNALE FS17-FG16OR16 2x1,5mmq E LINEE BUS.
- SAGOMA CORPO ILLUMINANTE PER PUNTO DI ALLACCIO
- SAGOMA CORPO ILLUMINANTE PER PUNTO DI ALLACCIO
- SAGOMA RIVELATORE PRESENZA E LUMINOSITA' PER PUNTO DI ALLACCIO
- SAGOMA CONTROLLER AMBIENTALE PER PUNTO DI ALLACCIO
- SAGOMA COLLETTORE IMPIANTO TERMICO PER PUNTO DI ALLACCIO
- TUBAZIONE CORRUGATA FLESSIBILE A DOPPIA PARETE Ø90mm LINEA IMPIANTO FOTOVOLTAICO 1 E 2
- TUBAZIONE CORRUGATA FLESSIBILE A DOPPIA PARETE Ø90mm LINEA ALIMENTAZIONE SCUOLA
- TUBAZIONE CORRUGATA FLESSIBILE A DOPPIA PARETE Ø90mm VUOTA PER EVENTUALE FIBRA OTTICA
- TUBAZIONE CORRUGATA FLESSIBILE A DOPPIA PARETE Ø90mm LINEA ALIMENTAZIONE CT

COLLEGAMENTI KNX E MODBUS

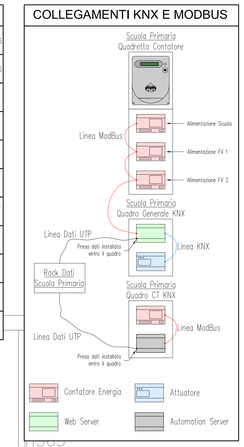

SCHEMA A BLOCCHI QUADRI ELETTRICI

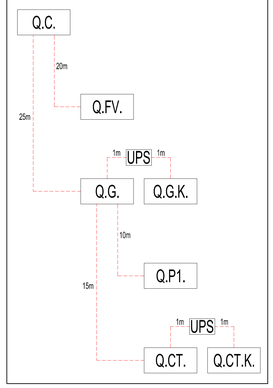

MANUFATTO DI CONTENIMENTO QUADRI ELETTRICI

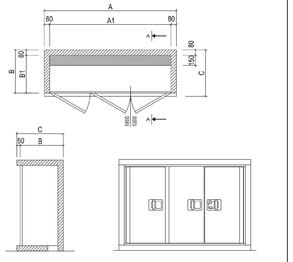

MODELLO	Dimensioni interne (mm.)			Dimensioni esterne (mm.)				Peso
	A1	B1	H1	A	B	C	H	Kg
ARM 0600.1200	600	560	1190	760	640	690	1350	660
ARM 1200.1200	1200	560	1190	1360	640	690	1350	965
ARM 1800.1200	1800	560	1190	1960	640	690	1350	1275
ARM 2400.1200	2400	560	1190	2560	640	690	1350	1585
ARM 0600.1700	600	560	1700	760	640	690	1860	850
ARM 1200.1700	1200	560	1700	1360	640	690	1860	1220
ARM 1800.1700	1800	560	1700	1960	640	690	1860	1590
ARM 2400.1700	2400	560	1700	2560	640	690	1860	1960

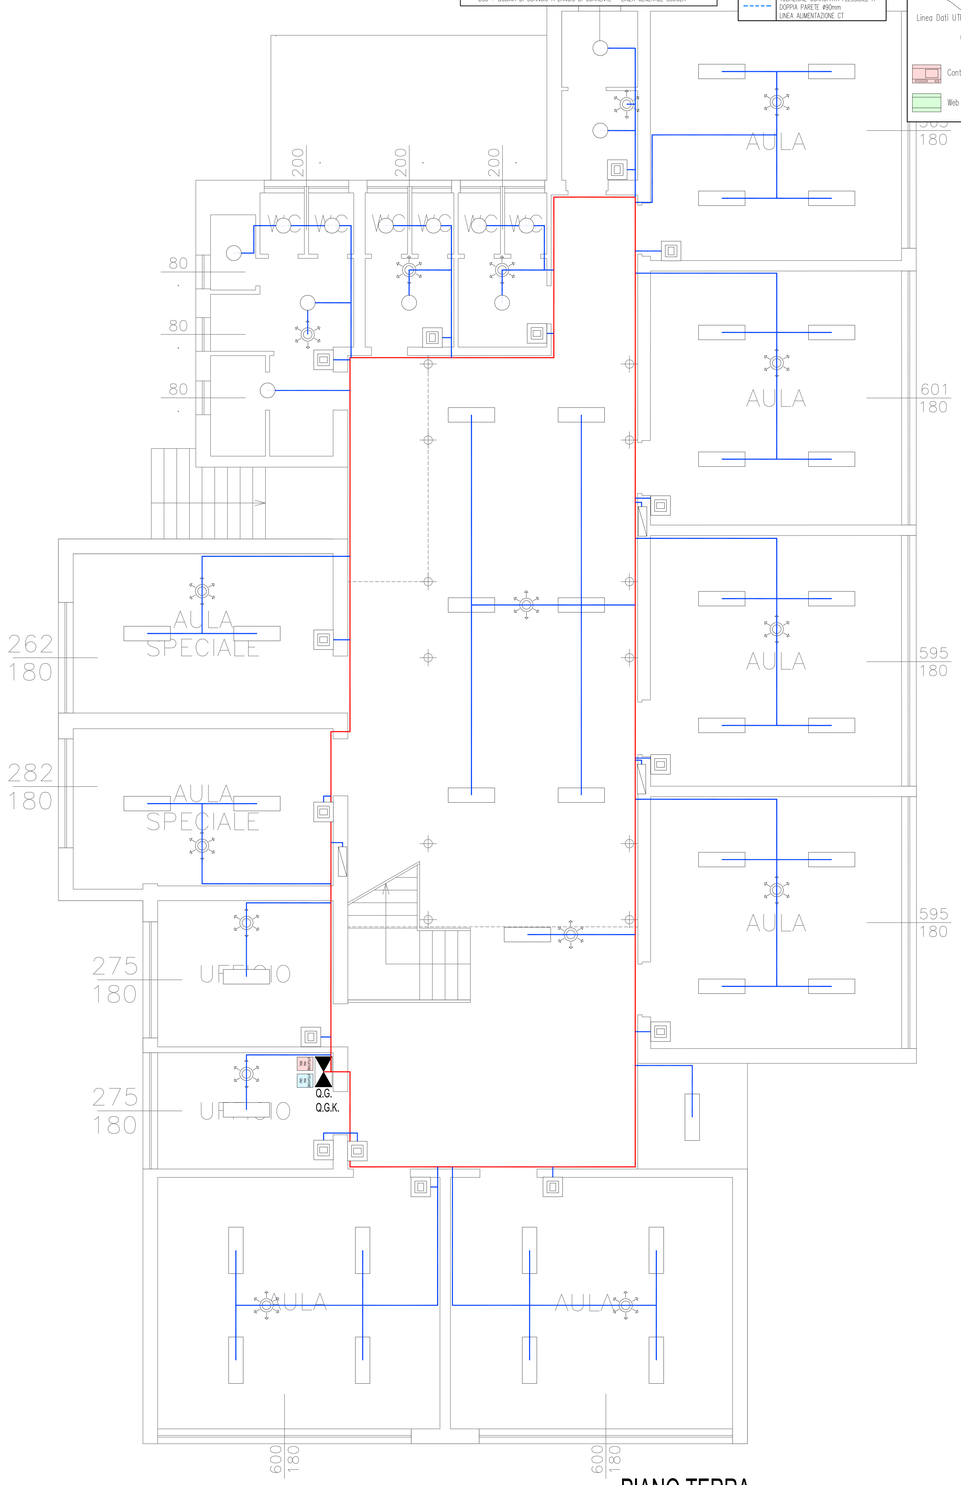

PIANO TERRA

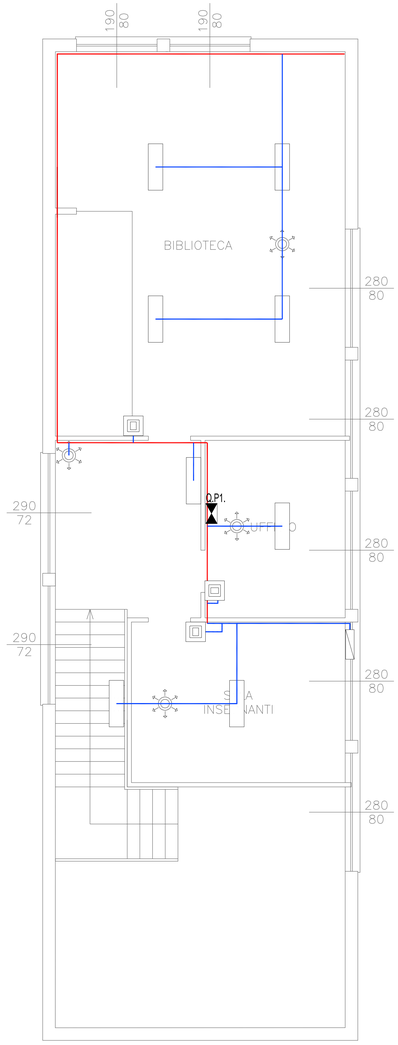

PIANO PRIMO

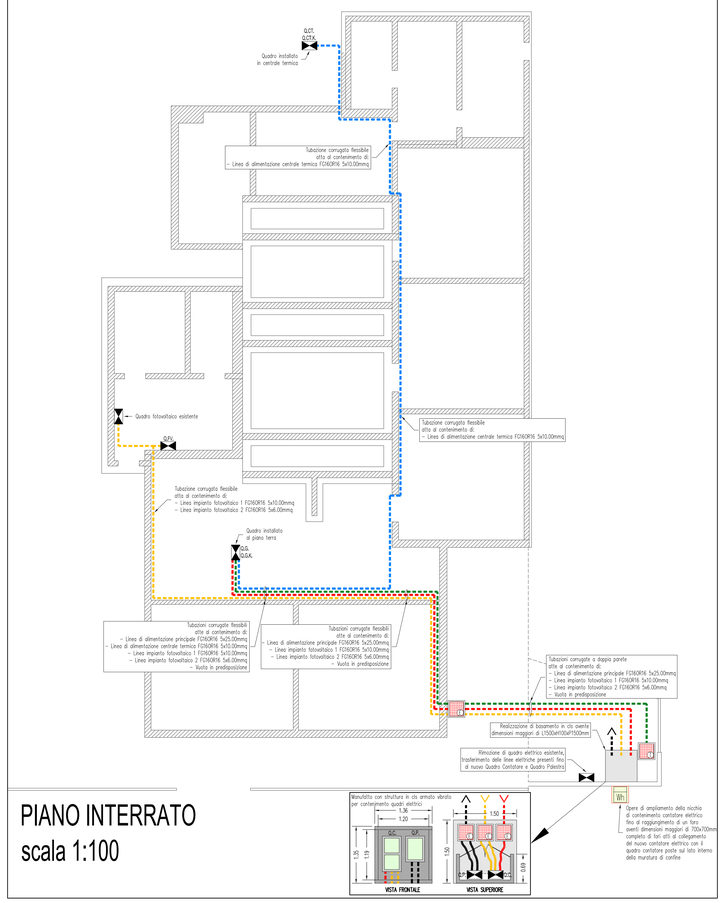

PIANO INTERRATO
scala 1:100

Studio Associato PROGETEC
PROGETTAZIONI TECNICHE
FERUGLIO per.ind. MARCO-MIROLO ing. GIANNI-BAIUTTI ing. ILVA

REGIONE AUTONOMA FRIULI VENEZIA GIULIA
PROVINCIA DI UDINE
COMUNE DI FORGARIA NEL FRIULI

Tipo d'intervento
PROGETTO DI EFFICIENTAMENTO ENERGETICO CON TRASFORMAZIONE IN nZEB DELLA SCUOLA "E. DE AMICIS"

Foglio Mappale

Contenuto della presente
PROGETTO ESECUTIVO

Oggetto
STATO DI PROGETTO
DISTRIBUZIONE GENERALE

Approvazione Committente Firma
COMUNE DI FORGARIA NEL FRIULI

Professionista/i

Disegno: NESSUNO
Ns. Archivio: 3308-all.sfff
Aggiornamenti

Tavola n. / Allegato n.: 03.15
Scala Grafica: 1:50
Data: Marzo 2019

DIRITTI DEL COMMITTENTE – Questo documento e le planimetrie ad esso allegate sono di proprietà esclusiva dello Studio Associato PROGETEC, pertanto non può essere copiato, diffuso né dato in uso a terzi senza autorizzazione

Via Manzoni n.20 Feletto U. 33010 TAVAGNACCO (UD)
Telefono 0432/573694 Fax 00/700402007
E_mail: progetec@yahoo.it / progetec@libero.it