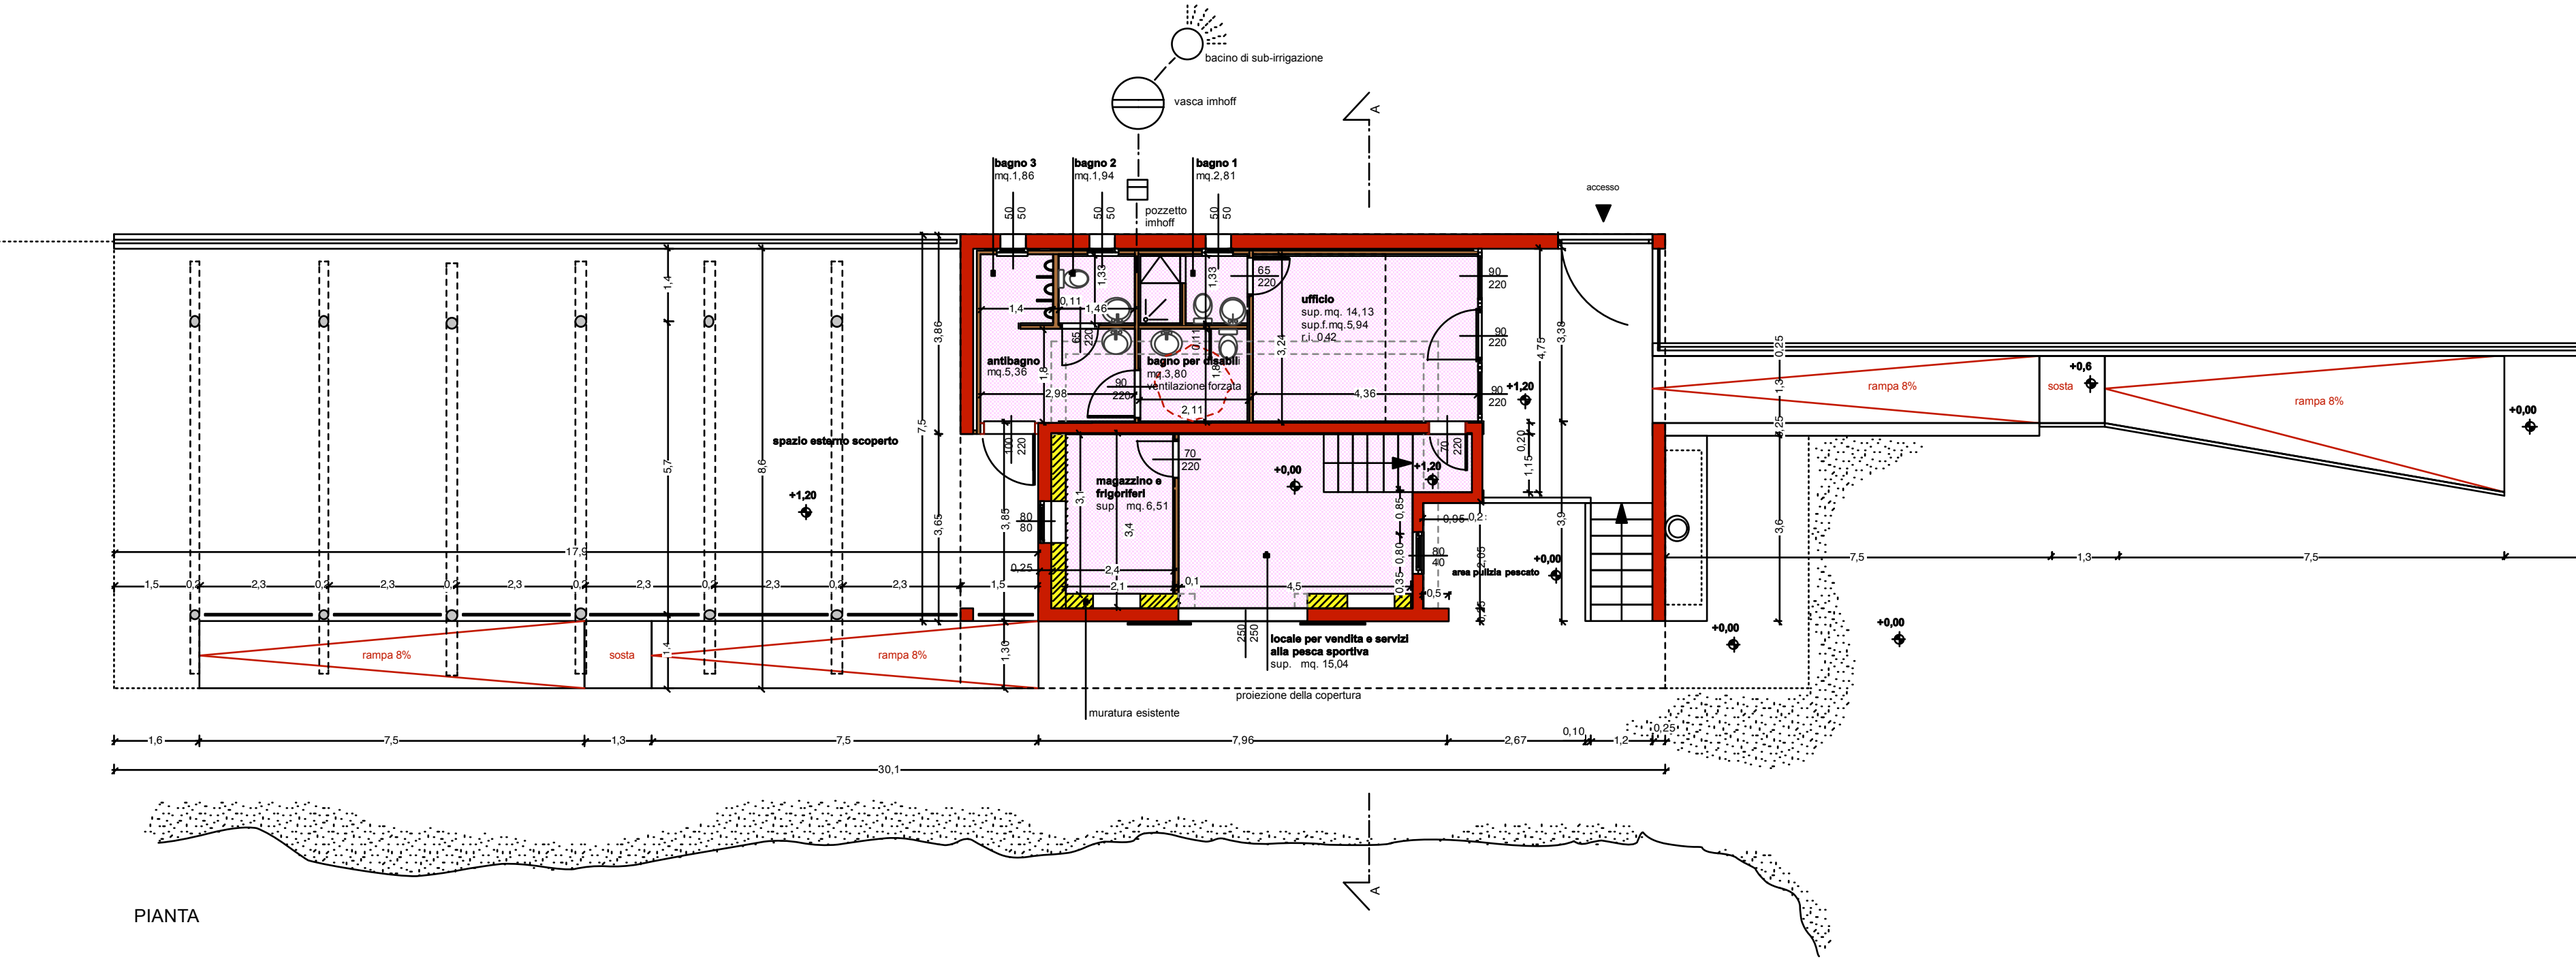
bacino di sub-irrigazione
vasca imhoff
pozzetto imhoff
bagno 3 mq.1,86
bagno 2 mq.1,94
bagno 1 mq.2,81
accesso
ufficio sup. mq. 14,13 sup.f.mq.5,94 r.i. 042
antibagno mq.5,36
bagno per disabili mq.3,80 ventilazione forzata
spazio esterno scoperto
magazzino e frigoriferi sup. mq. 6,51
locale per vendita e servizi alla pesca sportiva sup. mq. 15,04
area pulizia pescato
rampa 8%
sosta
rampa 8%
rampa 8%
sosta
proiezione della copertura
muratura esistente
+1,20
+0,00
+0,6
A
A

PIANTA