
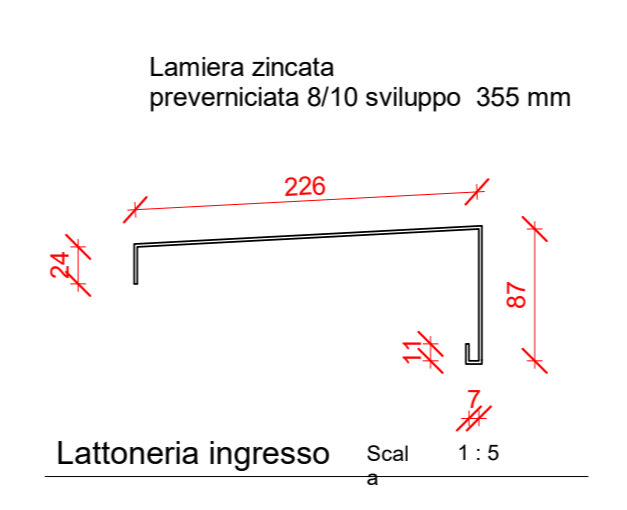
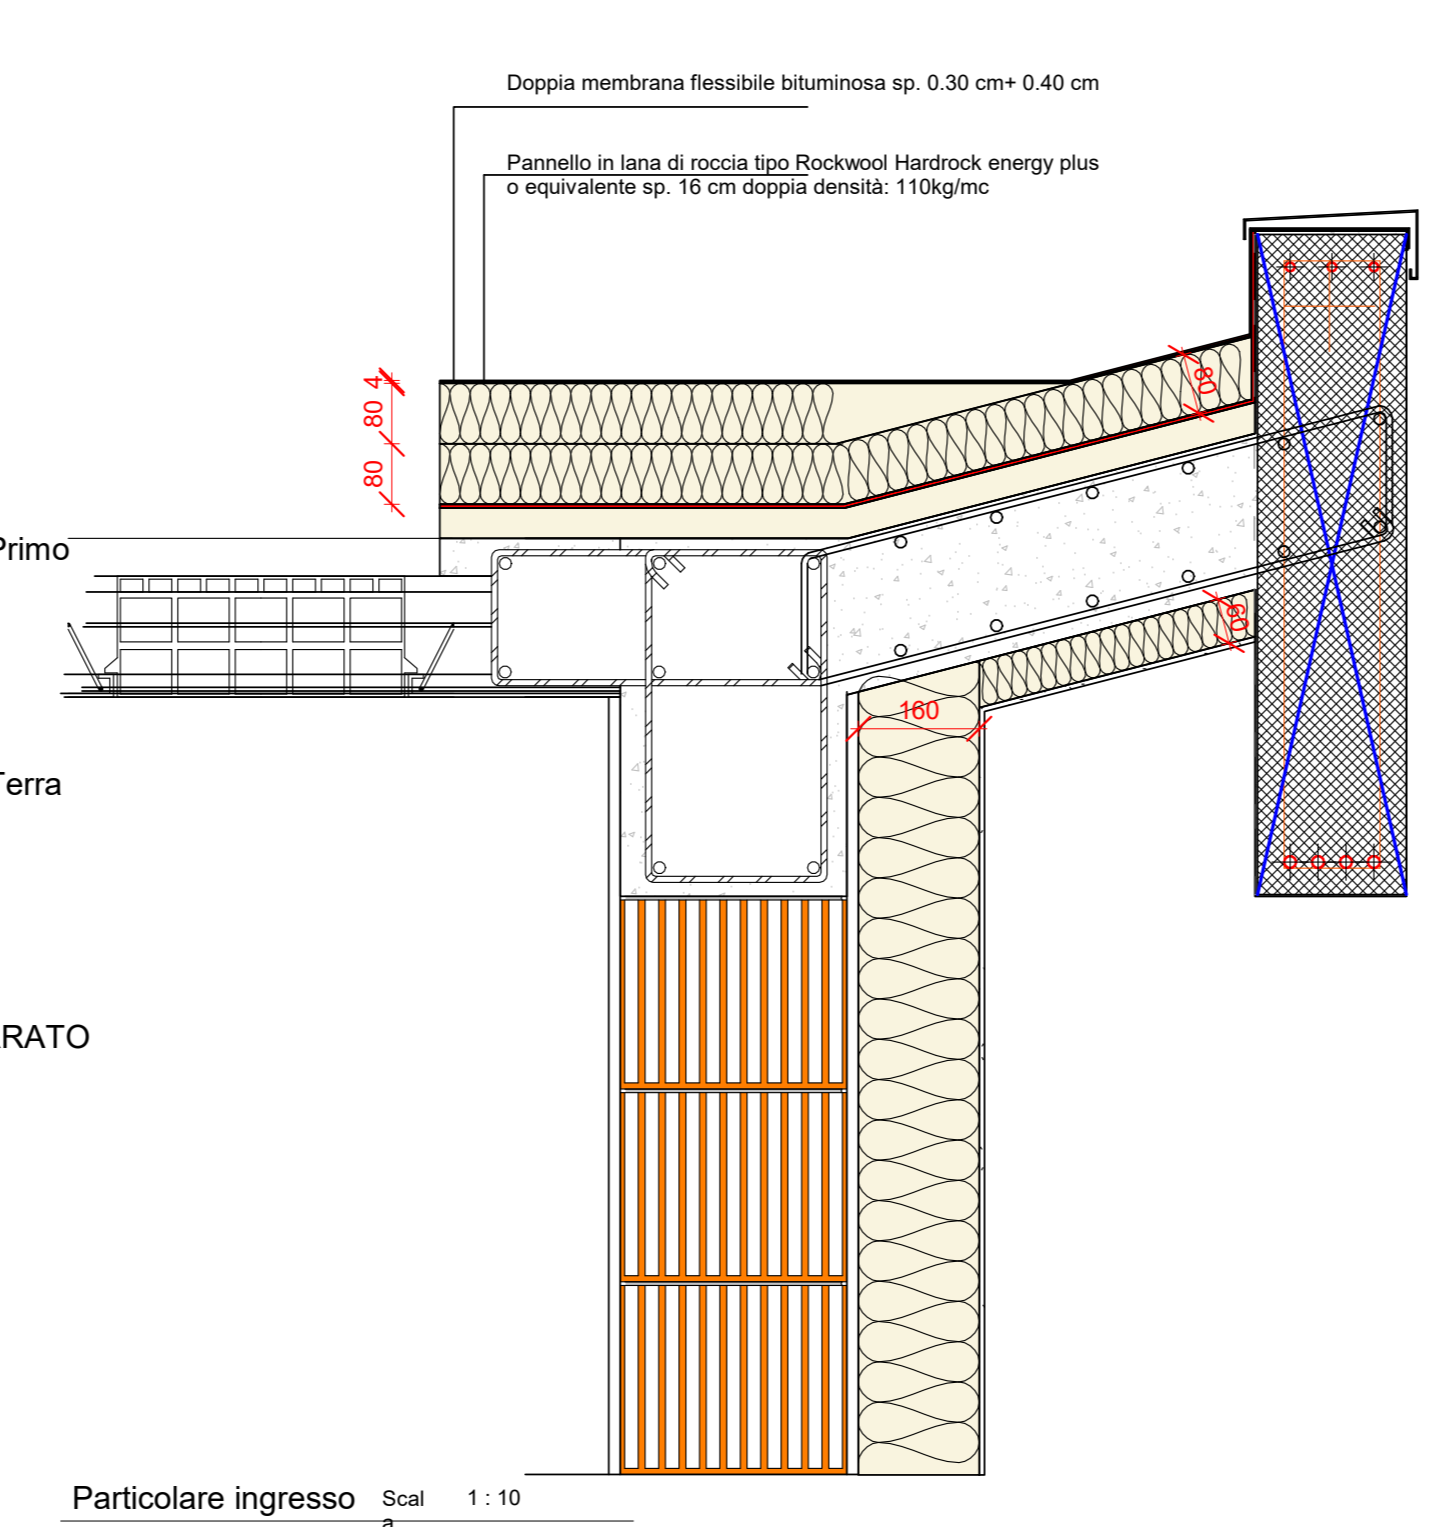
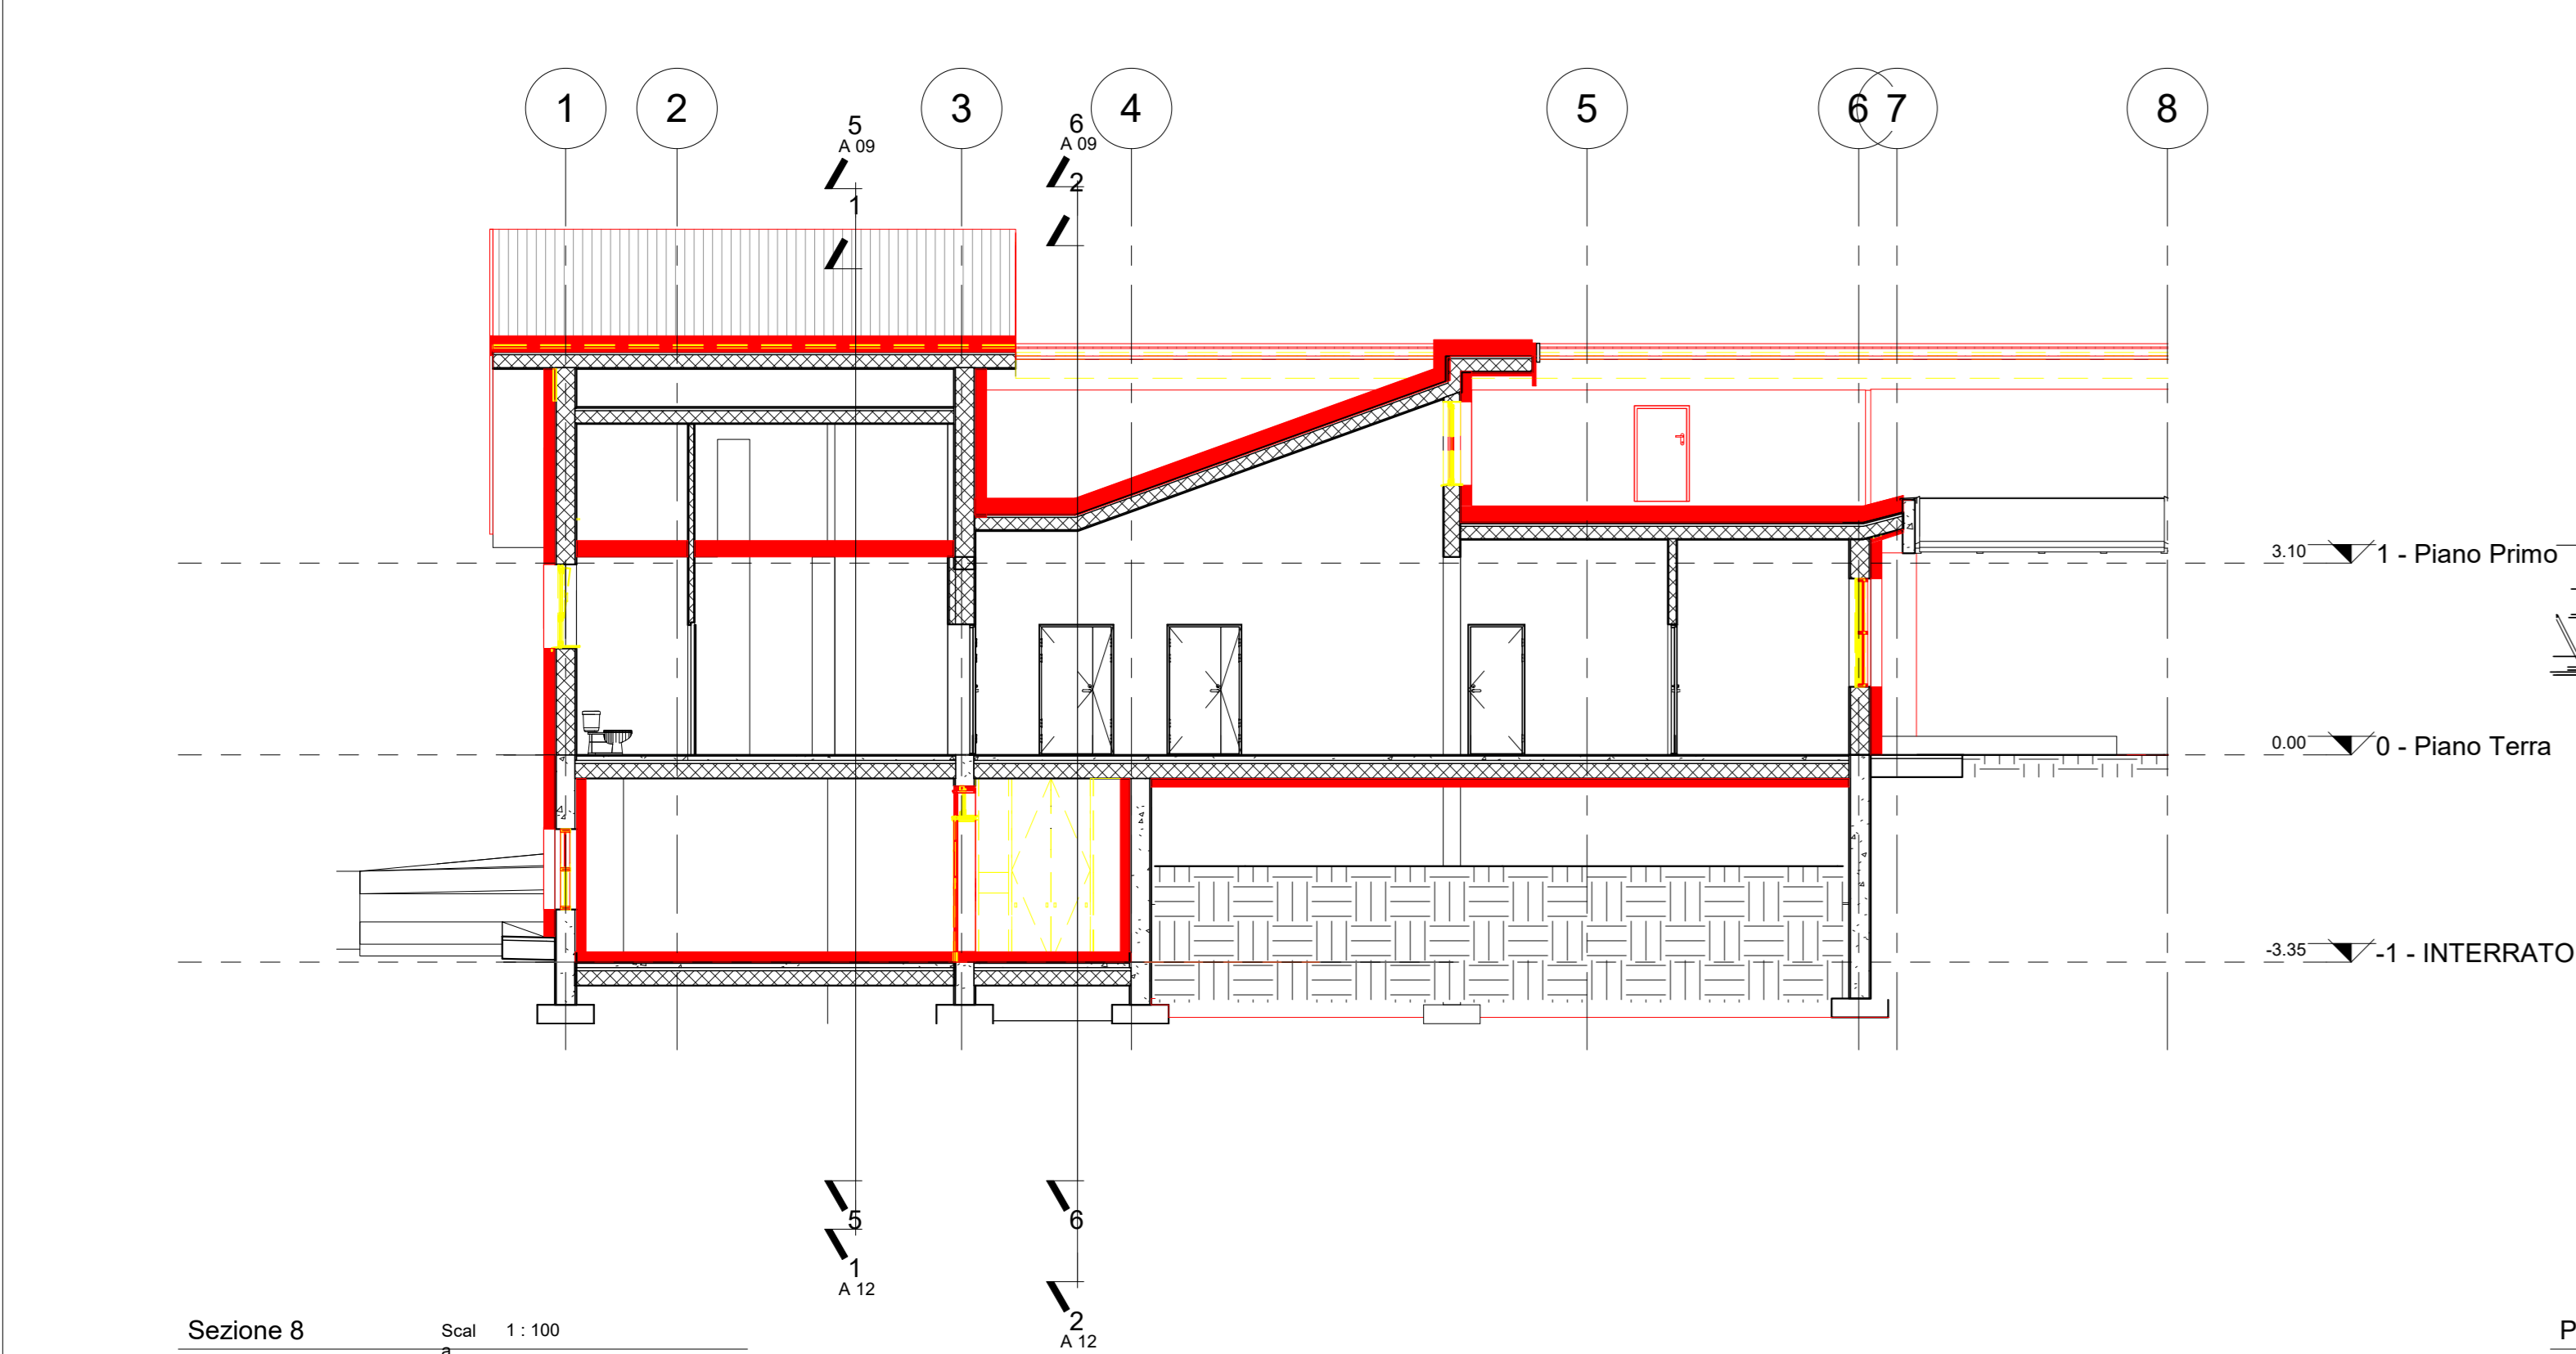
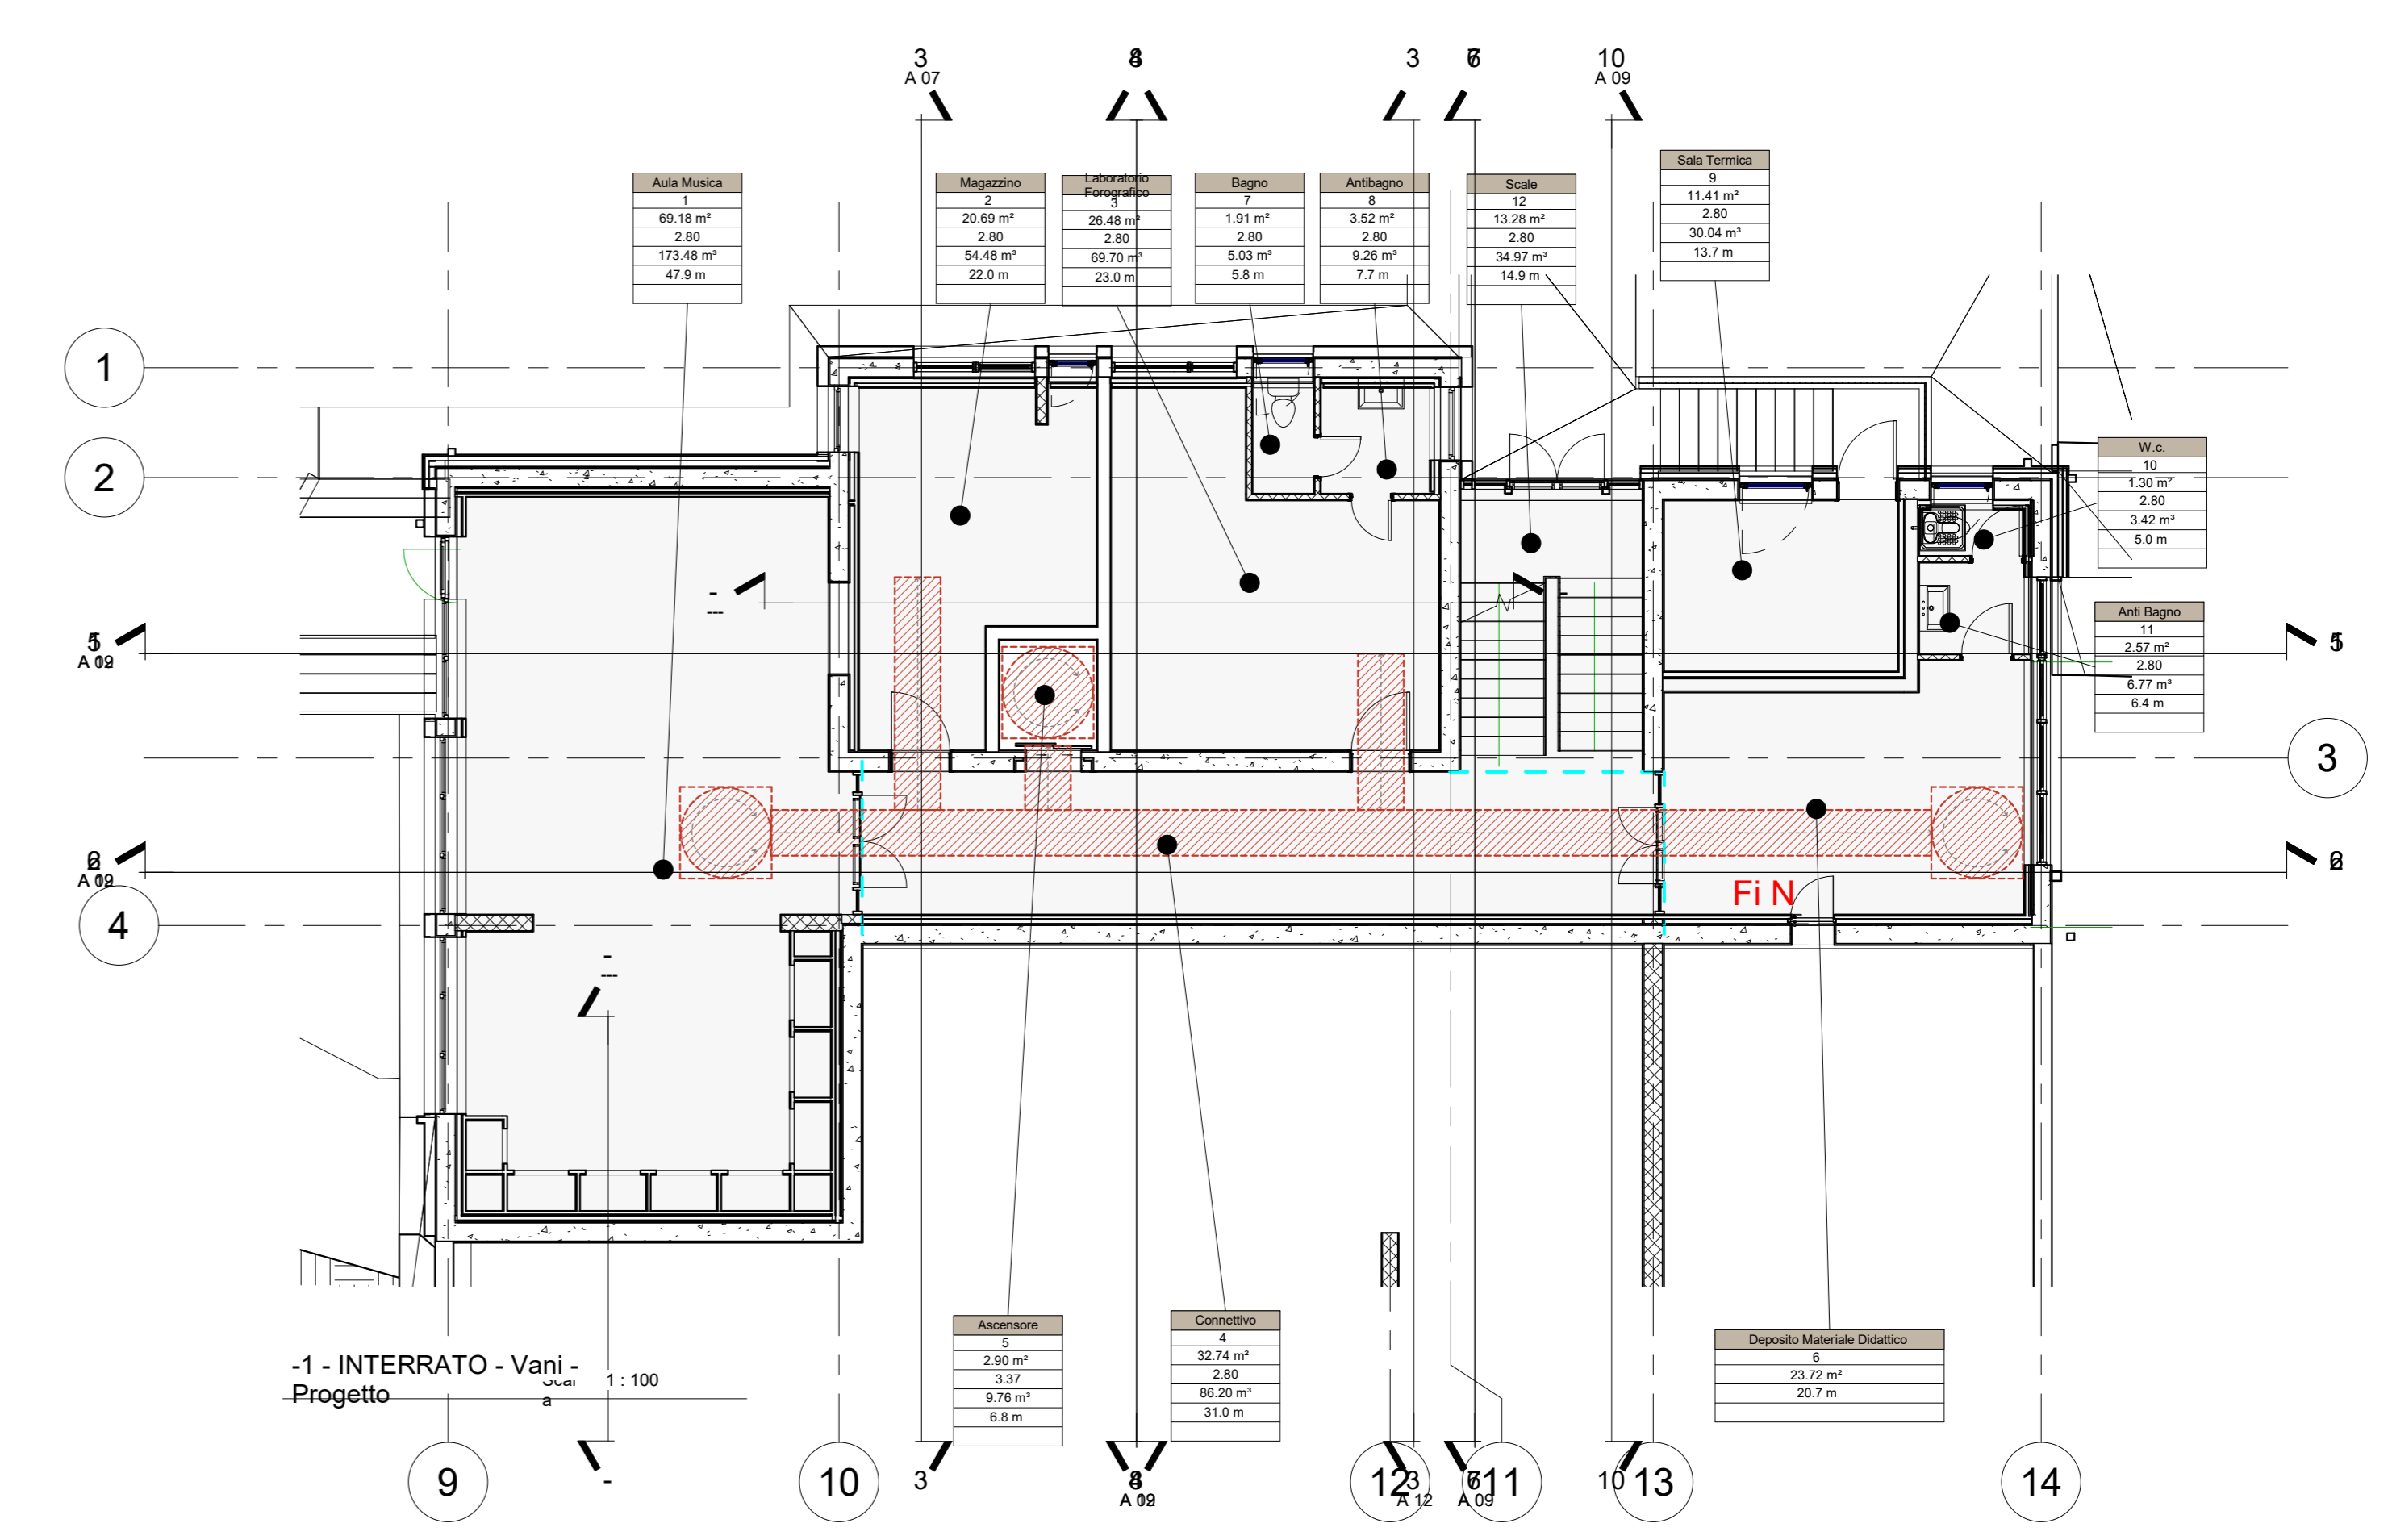


A termini di legge lo Studio di Progettazione arch. Antonio Stefanato si riserva la proprietà di questo disegno con divieto di pubblicarlo o renderlo noto a terzi senza la propria autorizzazione. Lo Studio di Progettazione arch. Antonio Stefanato non si ritiene responsabile di disegni non aggiornati in originale. I disegni sono redatti con software regolarmente licenziato Autodesk Building Design Suite Premium 2022 Serial Number 995-18161572

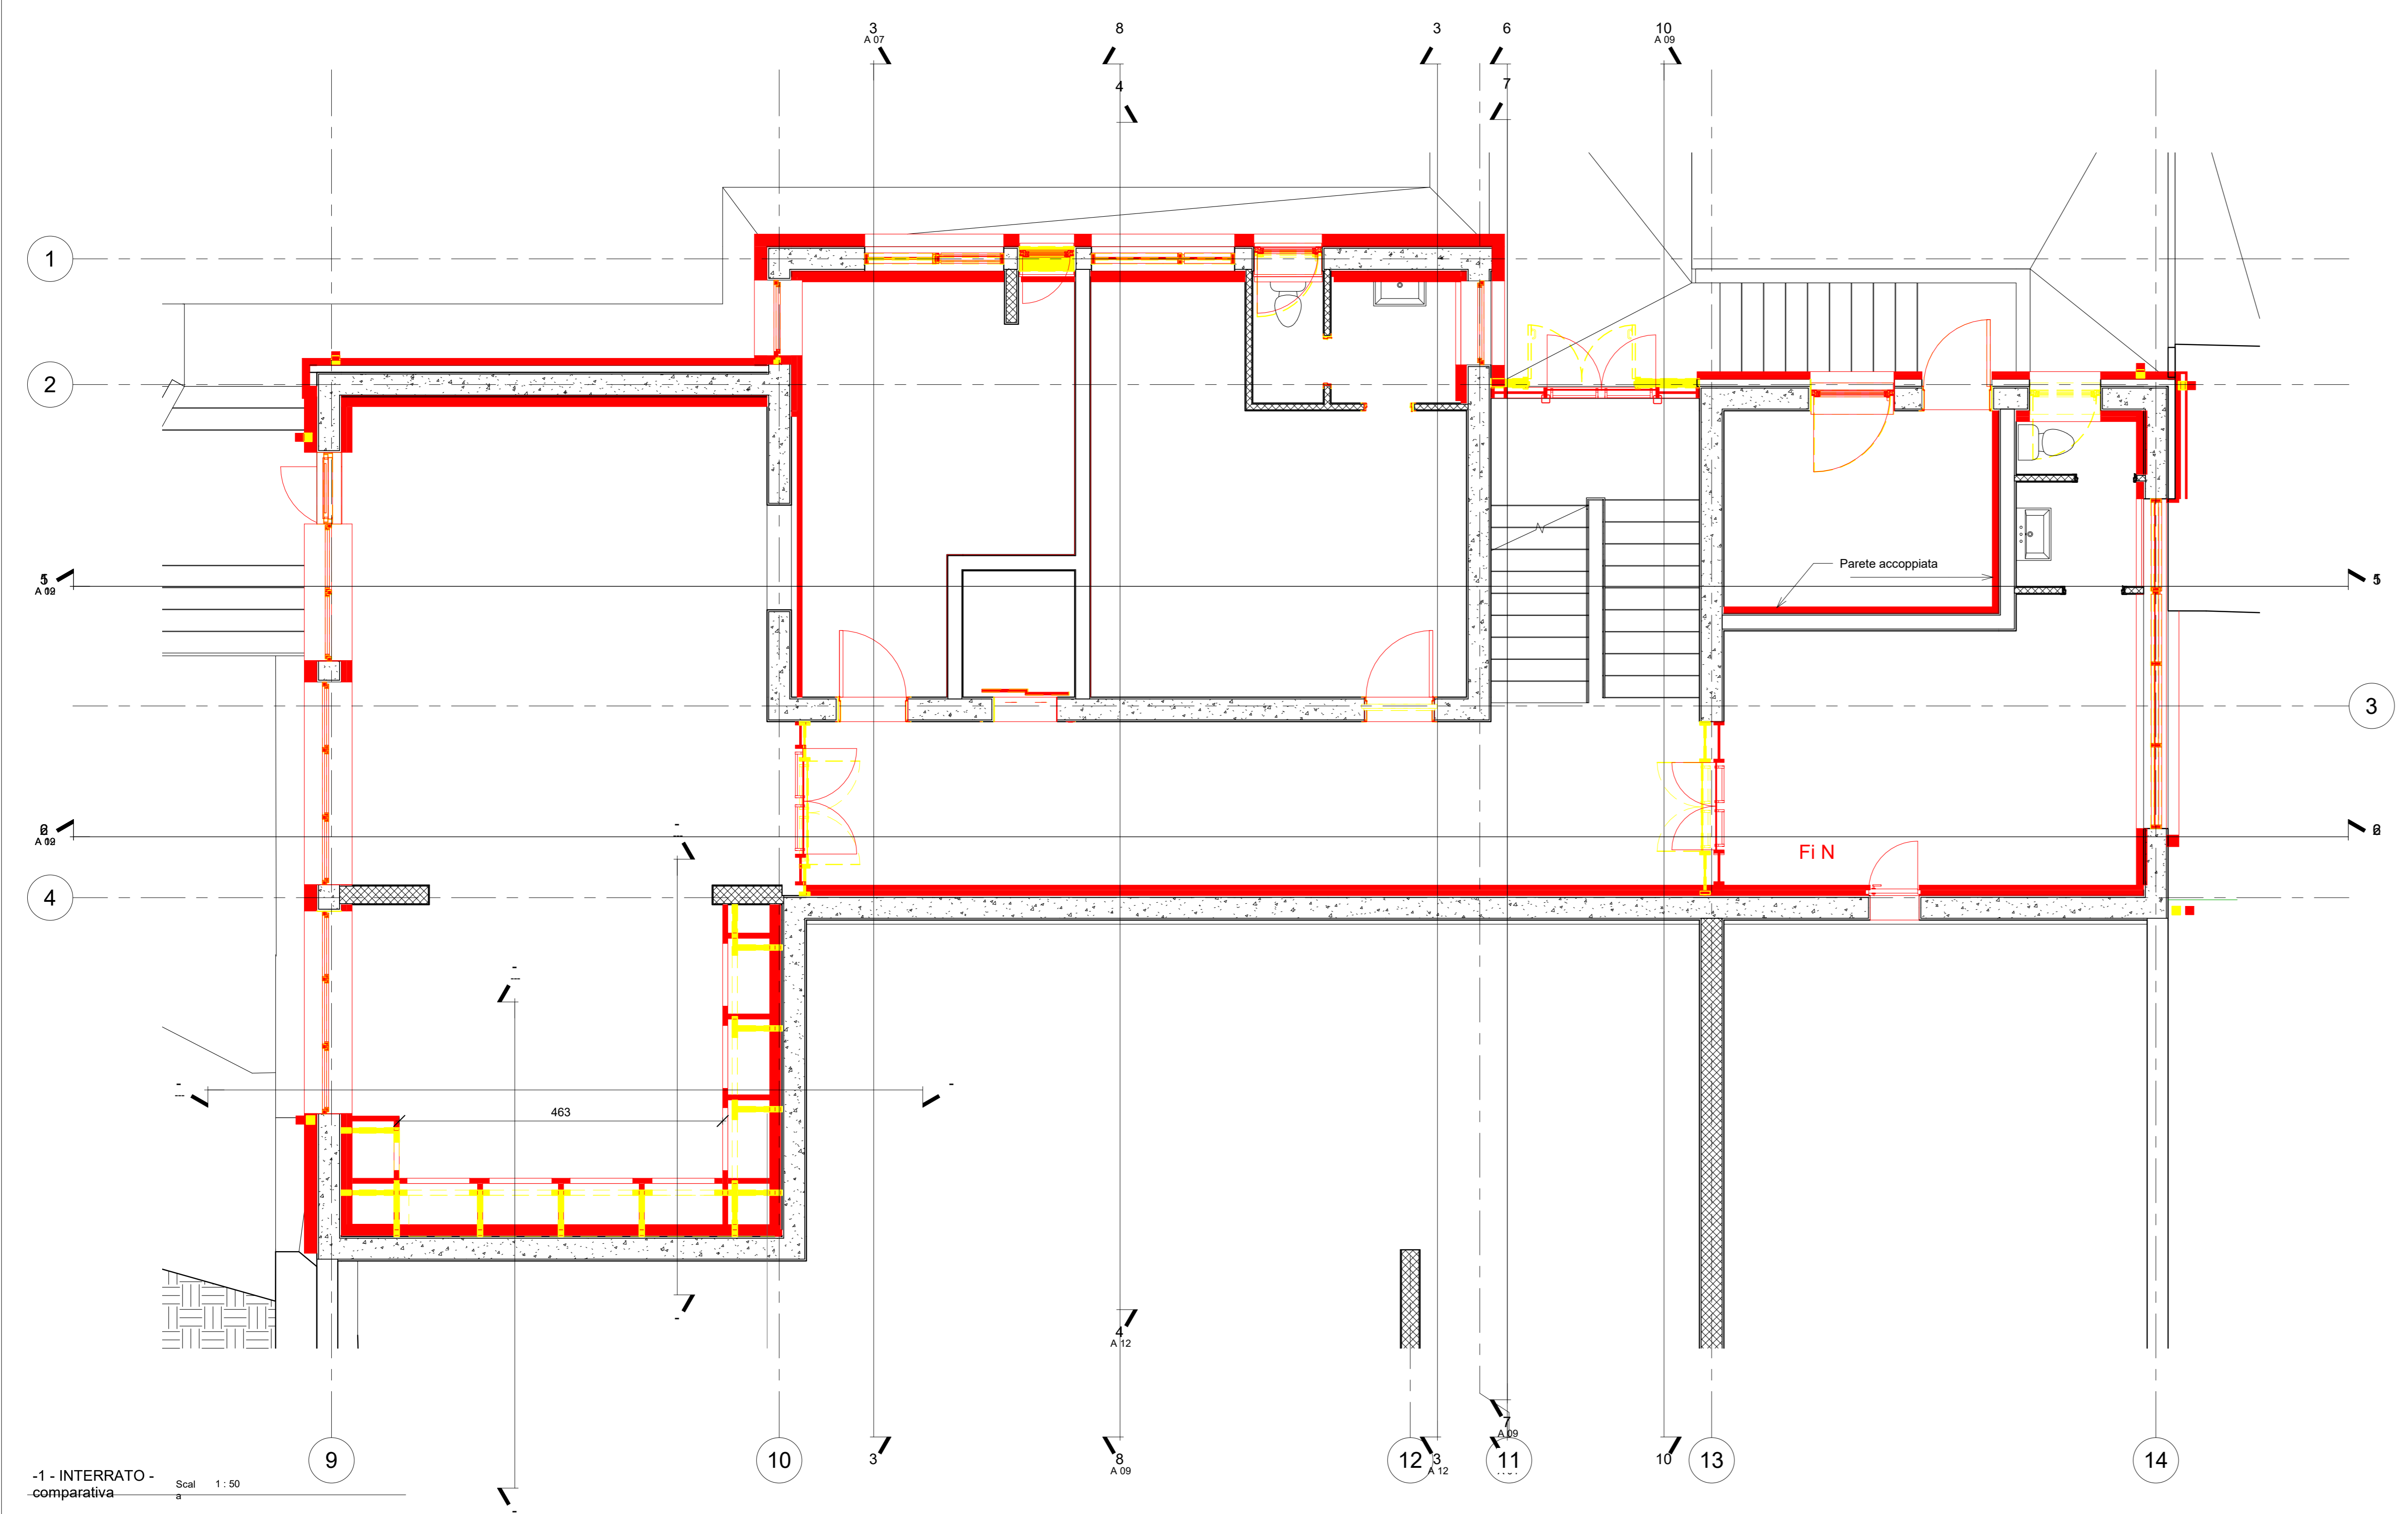

Abaco dei locali - Progetto				
N°	Destinazione d'uso	Superficie del locale	Volume Netto	
1	Aula Musica	69.2 m ²	2.80	173.5 m ³
2	Magazzino	20.7 m ²	2.80	54.5 m ³
3	Laboratorio Fotografico	26.5 m ²	2.80	69.7 m ³
4	Correttivo	32.7 m ²	2.80	86.2 m ³
5	Ascensore	2.9 m ²	3.37	9.8 m ³
6	Deposito Materiale Didattico	23.7 m ²	2.80	62.5 m ³
7	Bagno	1.9 m ²	2.80	5.0 m ³
8	Antibagno	3.5 m ²	2.80	9.3 m ³
9	Sala Termica	11.4 m ²	2.80	30.0 m ³
10	W.c.	1.3 m ²	2.80	3.4 m ³
11	Anti Bagno	2.6 m ²	2.80	6.8 m ³
12	Scale	13.3 m ²	2.80	35.0 m ³
13	Aula	42.5 m ²	3.20	135.9 m ³
14	W.c. Disabili	3.7 m ²	5.30	11.8 m ³
15	W.c.	2.0 m ²	5.30	6.4 m ³
16	W.c.	1.6 m ²	5.30	5.0 m ³
17	W.c.	1.9 m ²	5.30	6.1 m ³
18	W.c.	1.7 m ²	3.20	5.3 m ³
19	W.c.	1.8 m ²	3.20	5.8 m ³
20	W.c. disabili	3.6 m ²	5.30	11.4 m ³
21	Antibagno	4.5 m ²	5.30	14.3 m ³
22	Antibagno	2.4 m ²	5.30	7.6 m ³
23	Antibagno	13.2 m ²	5.30	42.3 m ³
24	Ascensori	2.9 m ²	5.35	9.3 m ³
25	Operatore scolastico	6.3 m ²	5.37	20.2 m ³
26	Aula	41.6 m ²	3.20	133.2 m ³
27	Aula	41.6 m ²	3.20	133.1 m ³
28	Atrio	114.0 m ²	4.28	454.5 m ³
29	Aula	42.9 m ²	2.44	104.6 m ³
30	Pesidenza	11.8 m ²	3.48	40.9 m ³
31	Sala Professori	27.3 m ²	3.48	94.8 m ³
32	Ingresso	26.9 m ²	3.48	93.7 m ³
33	Aula	54.3 m ²	3.20	173.8 m ³
34	Sala Scienze	28.5 m ²	3.20	91.2 m ³
35	Antibagno	7.6 m ²	5.30	24.5 m ³
		694.1 m ²		2171.2 m ³

Provincia di Udine
Comune di Forgaria nel Friuli

INTERVENTI DI EFFICIENTAMENTO ENERGETICO CON TRASFORMAZIONE IN NZEB DELLA SCUOLA SECONDARIA 1° GRADO DEL CAPOLUOGO
CUP J15J20000050001 CIG 874063040E

COMUNE DI FORGARIA NEL FRIULI
Piazza Tre Martiri, 4 - 33030 - Comune di Forgaria nel Friuli (UD)
Tel. 0432 858045 - fax 0432 808136
Codice fiscale e partita iva n. 80016510309
Prestazione Elettronica Certificata
comune.forgarianelfriuli@com.gov.frg.it

PROGETTISTA
arch. Antonio Stefanato
via Barbeano, 5
33095 San Giorgio della Richinvelda
C.F. STFNANSL220914Z
email: antonio.stefanato@stefanatopec.it
info@stefanato.it
34845045045 0427926109

PROGETTISTA MECCANICO
Ing. Paolo Ruffolo
Via delle Travette Lunghe, 2/D - 4,
33039 Majano (UD)
PEC: antonio.stefanato@stefanatopec.it
email: paolo.ruffolo@stefanatopec.it
P. IVA 04241900302
Cell. 347-5829677

RESPONSABILE UNICO DEL PROCEDIMENTO:
IL RESPONSABILE DELL'AREA TECNICA LL.PP.

PROGETTO
14 Tavole Architettoniche Progetto Esecutivo **A 07**

Pianta Primo orizzontamento PRG

Scala: Come indicato
Data: Data
Disegnato da: Autore