
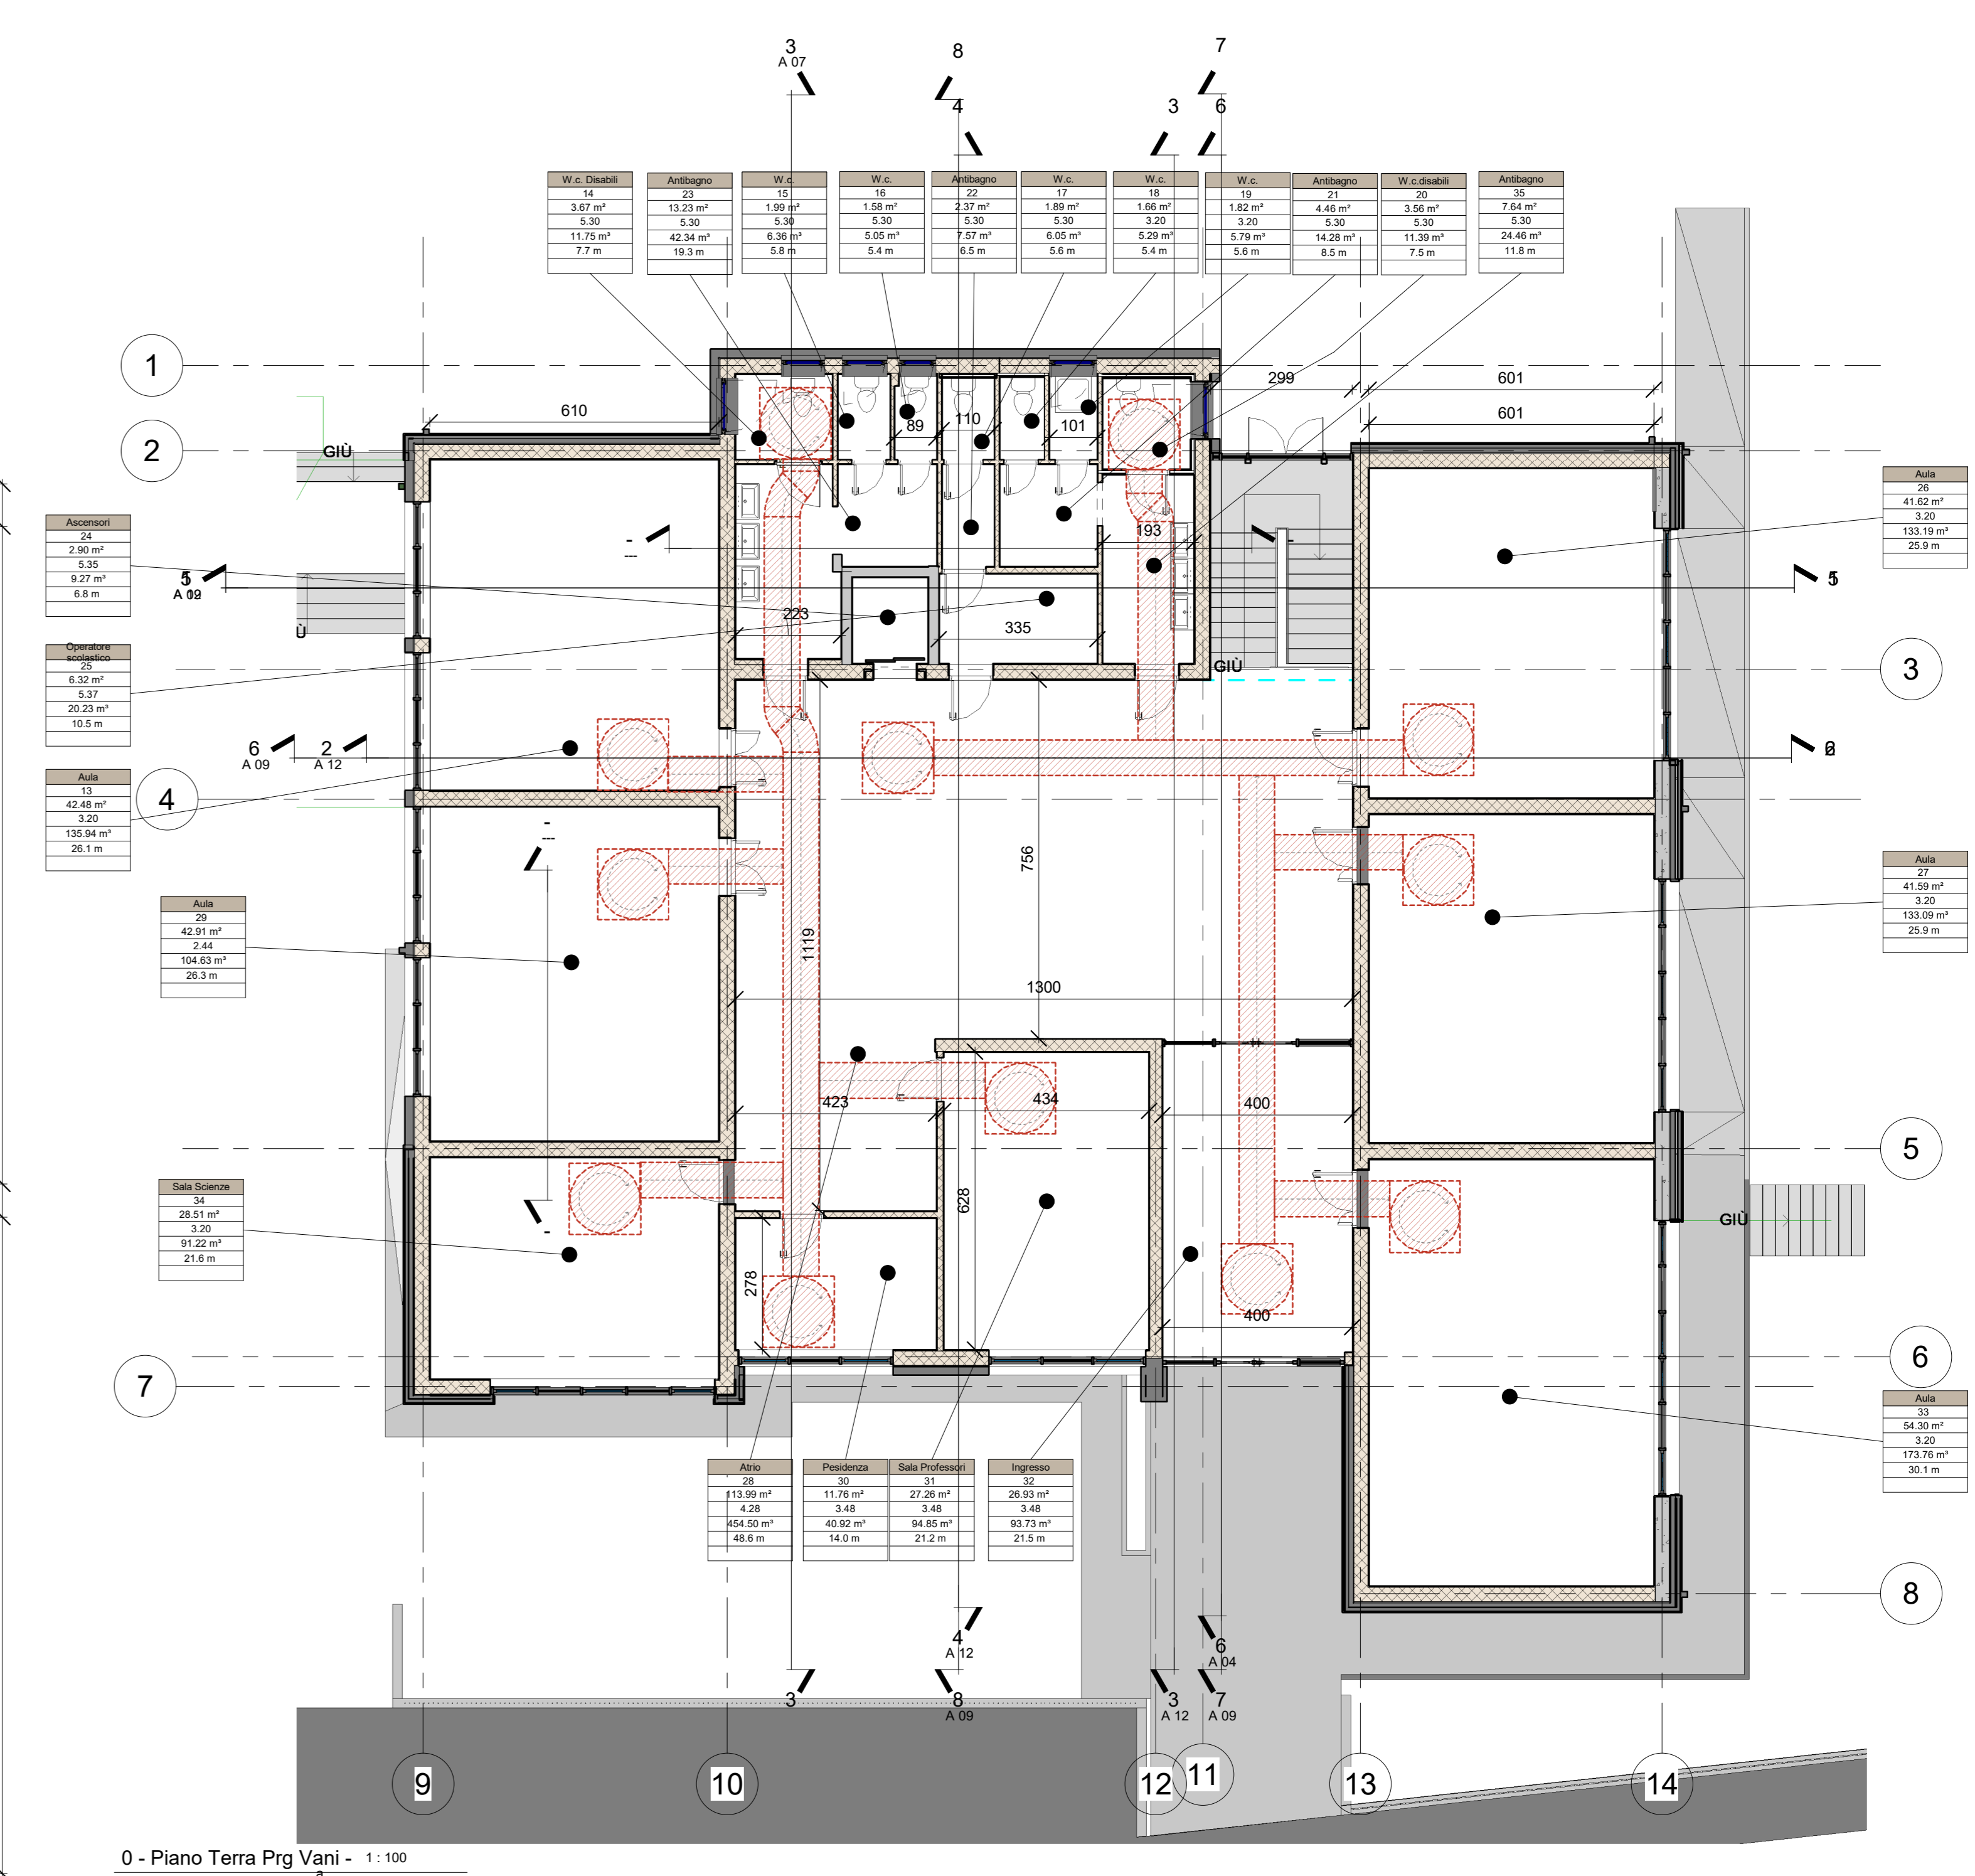


A termini di legge lo Studio di Progettazione arch. Antonio Stefanato si riserva la proprietà di questo disegno con divieto di pubblicarlo o renderlo noto a terzi senza la propria autorizzazione. Lo Studio di Progettazione arch. Antonio Stefanato non si ritiene responsabile di disegni non aggiornati in originale. I disegni sono redatti con software regolarmente licenziato Autodesk Building Design Suite Premium 2022 Serial Number 395-18161572

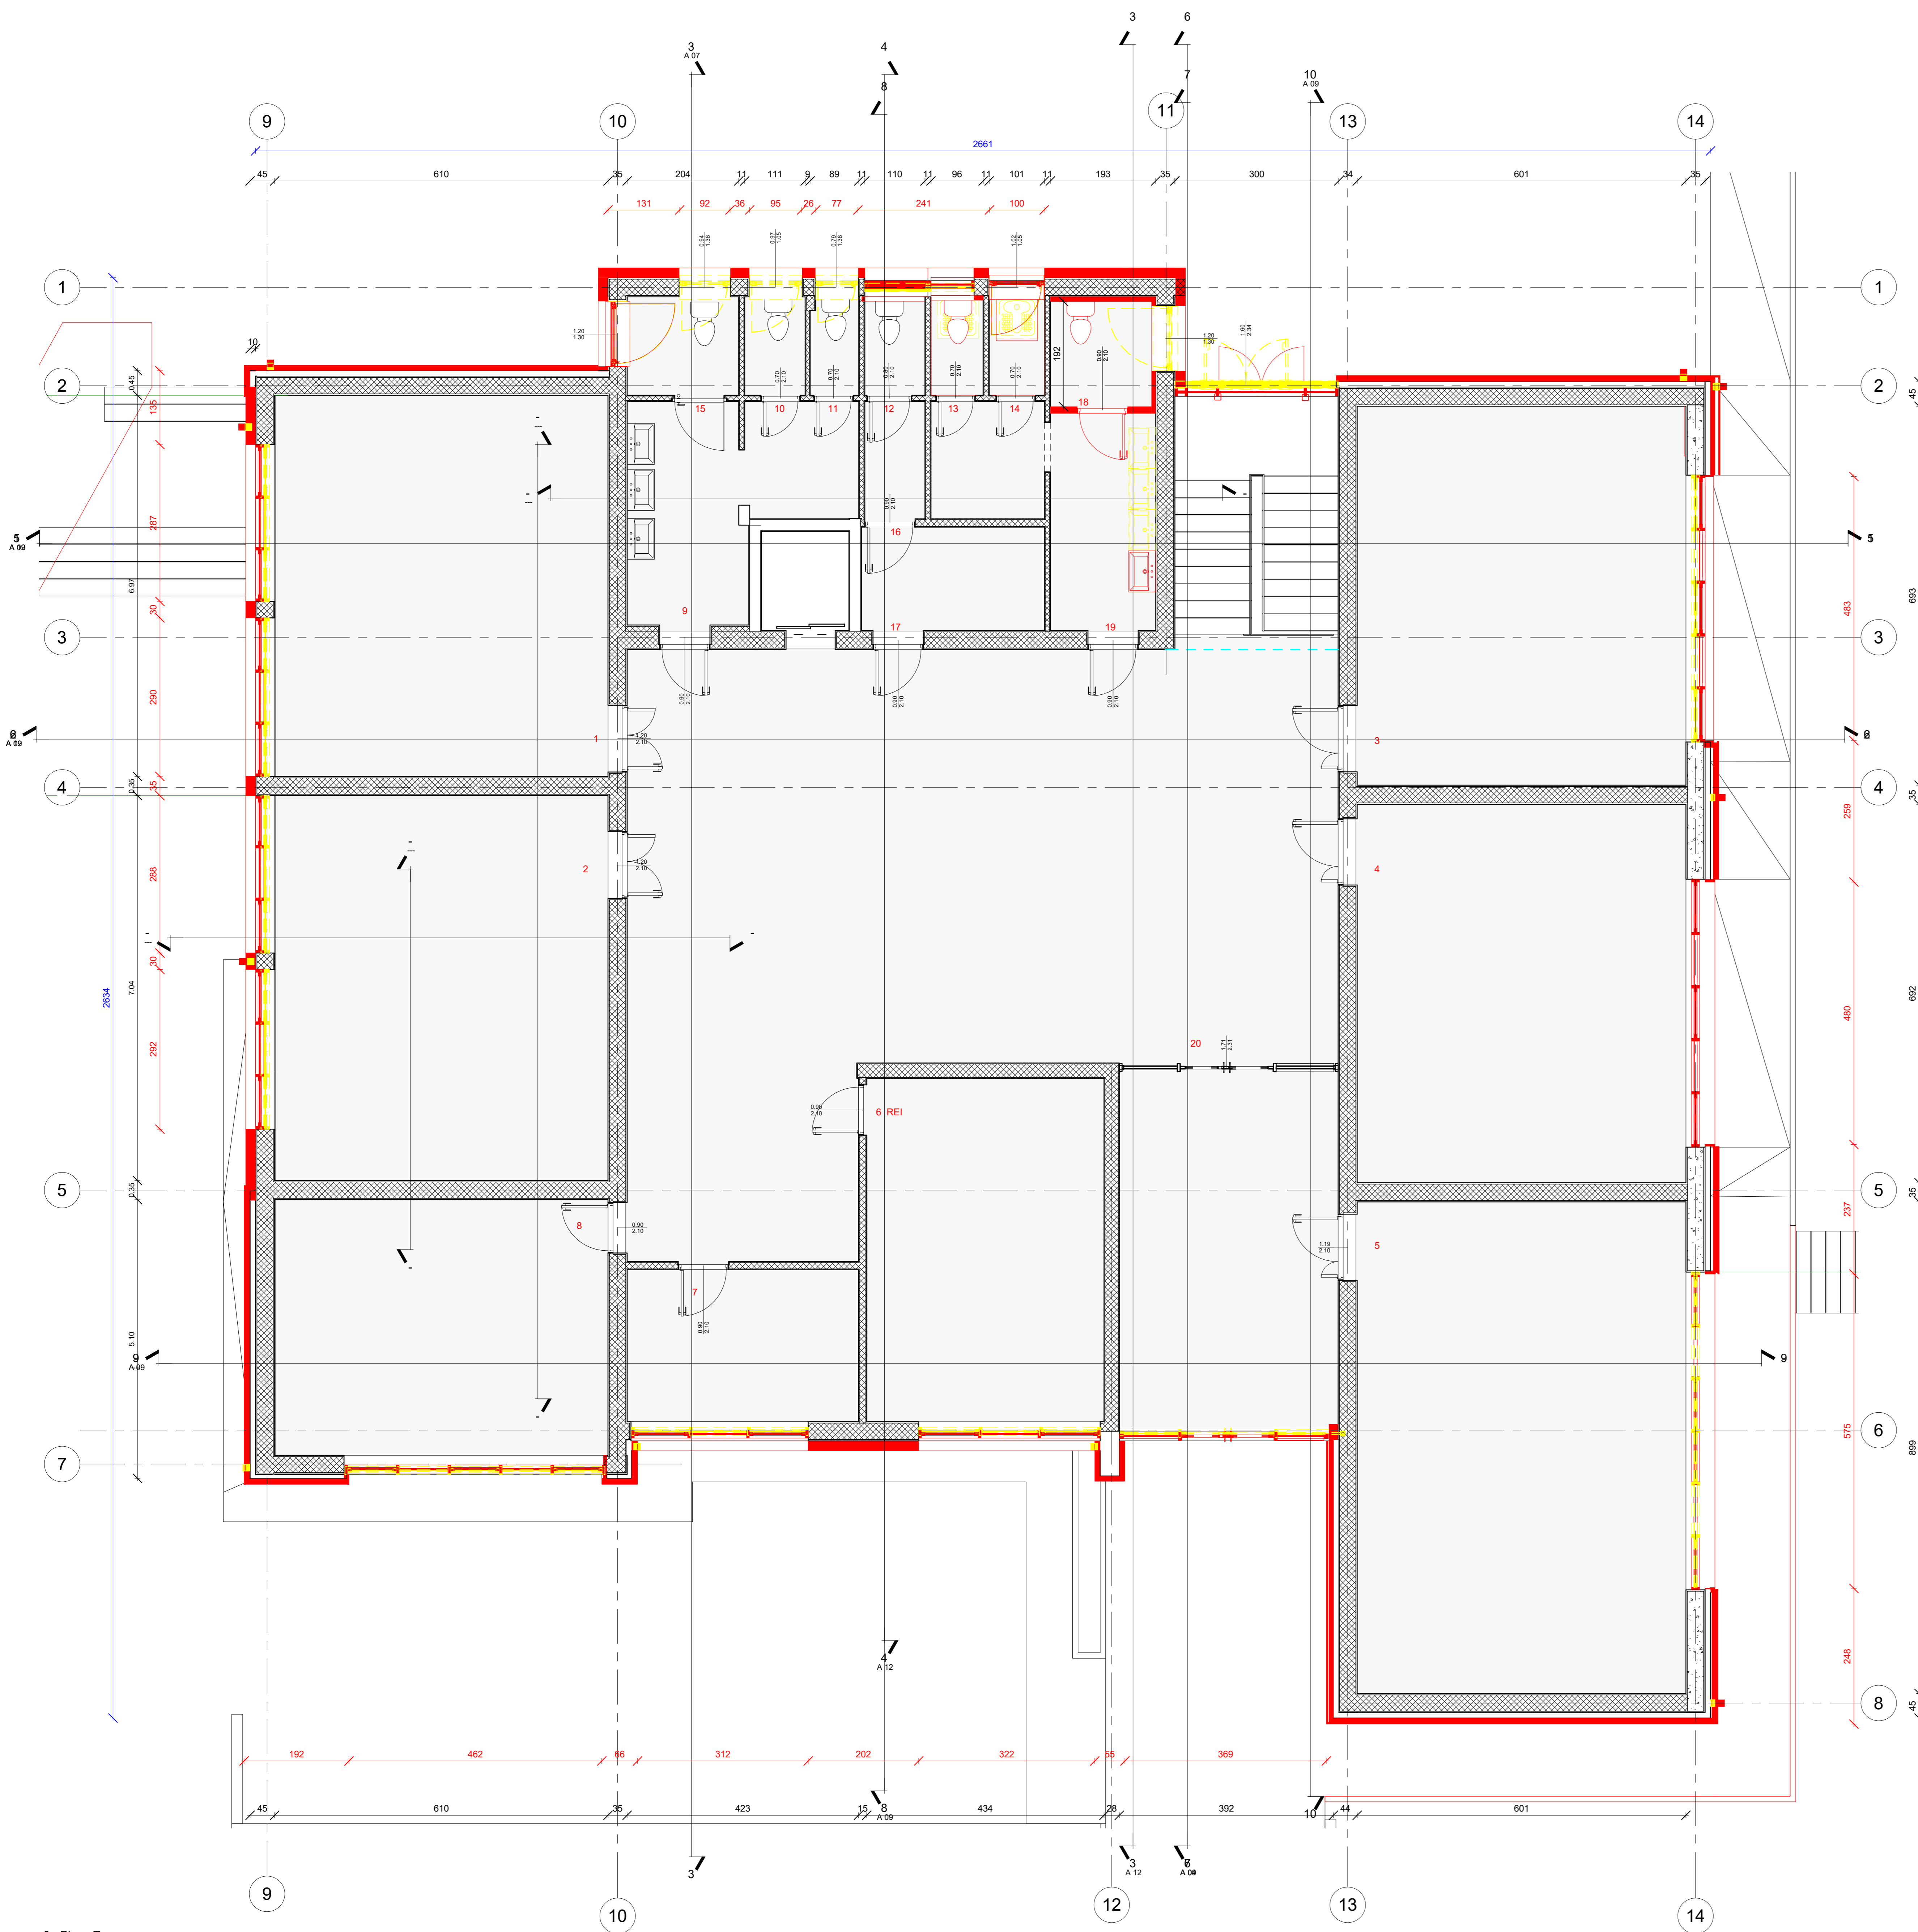

INTERVENTI DI EFFICIENTAMENTO ENERGETICO CON TRASFORMAZIONE IN NZEB DELLA SCUOLA SECONDARIA 1° GRADO DEL CAPOLUOGO
CUP J15J20000050001 CIG 874063040E

COMUNE DI FORGARIA NEL FRIULI
Piazza Tre Martiri, 4 - 33020 - Comune di Forgaria nel Friuli (UD)
Tel. 0427.858045 - fax 0427.808136
Codice fiscale e partita iva n. 80016510309
Piastra Elettronica Certificata
comune.forgarianelfriuli@com.gov.frg.it

RESPONSABILE UNICO DEL PROCEDIMENTO:
IL RESPONSABILE DELL'AREA TECNICA LL.PP.

PROGETTISTA
arch. Antonio Stefanato
via Barbearo, 5
33095 San Giorgio della Richinvelda
C.F. STFNATNS220914Z
e-mail: antonio.stefanato@acnwaopec.it
info@stefanato.3
34845045045 0427926109

PROGETTISTA ELETTRICO
Ing. Patrick Roldati
Via della Travella Lunghe, 2/D - 4,
33039 Majano (UD)
PEC: antonio.stefanato@pec.gov.it
e-mail: roldati@pec.gov.it
P. IVA 04241000302
Cell. 347.5829677

PROGETTISTA MECCANICO
Fabio Busolin Perito industriale termotecnico
Via Caudio Danese e Str. 20/28 Tomazzo (UD)
PEC: fabio.busolin@pec.perind.it
e-mail: fabio.busolin@gmail.com
Cell. 389.4024139

14 Tavole Architettoniche Progetto Esecutivo **A 08**

Piano Secondo orizzontamento Prg

Scala Come indicato
Data Data
Autore